




ΚΕΝΤΡΙΚΗ ΚΛΙΜΑΤΙΣΤΙΚΗ ΜΟΝΑΔΑ (ΚΚΜ)

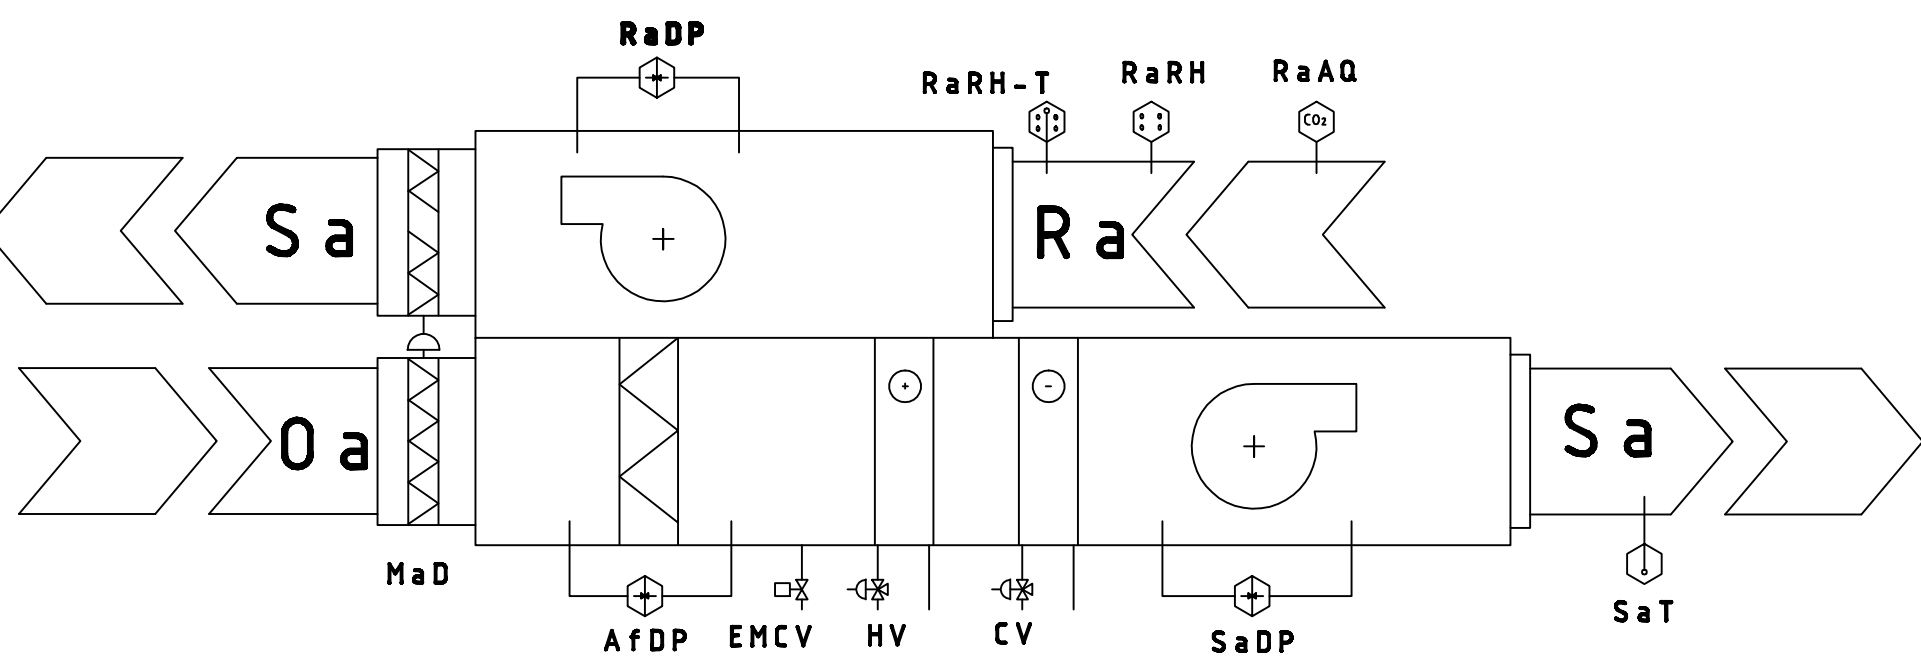


ΠΡΟ-ΚΛΙΜΑΤΙΣΤΙΚΗ ΜΟΝΑΔΑ (ΠΚ)

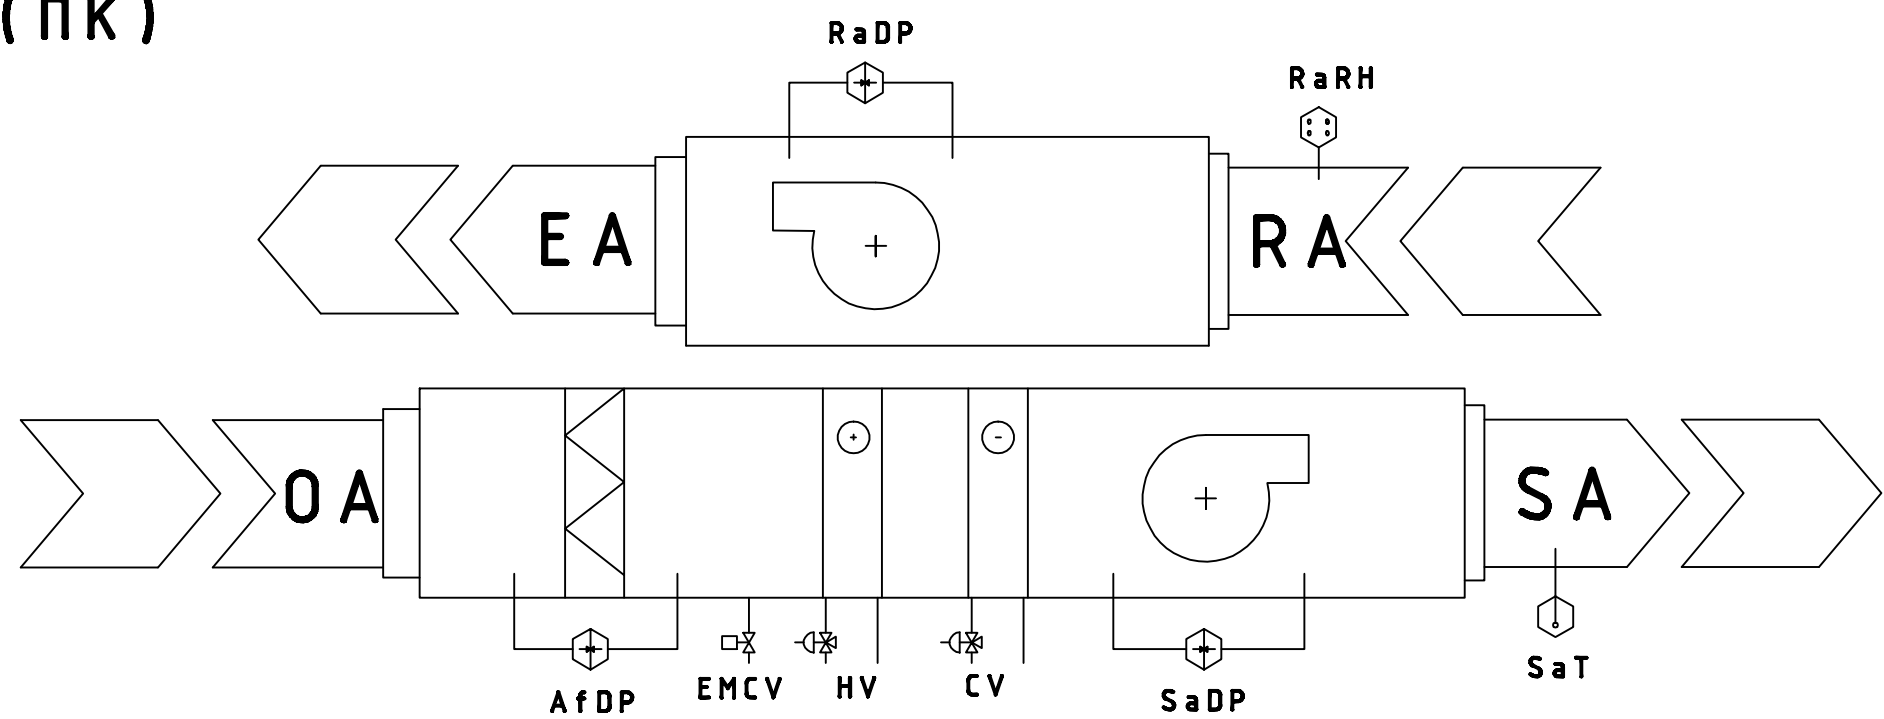

ΛΕΒΗΤΕΣ

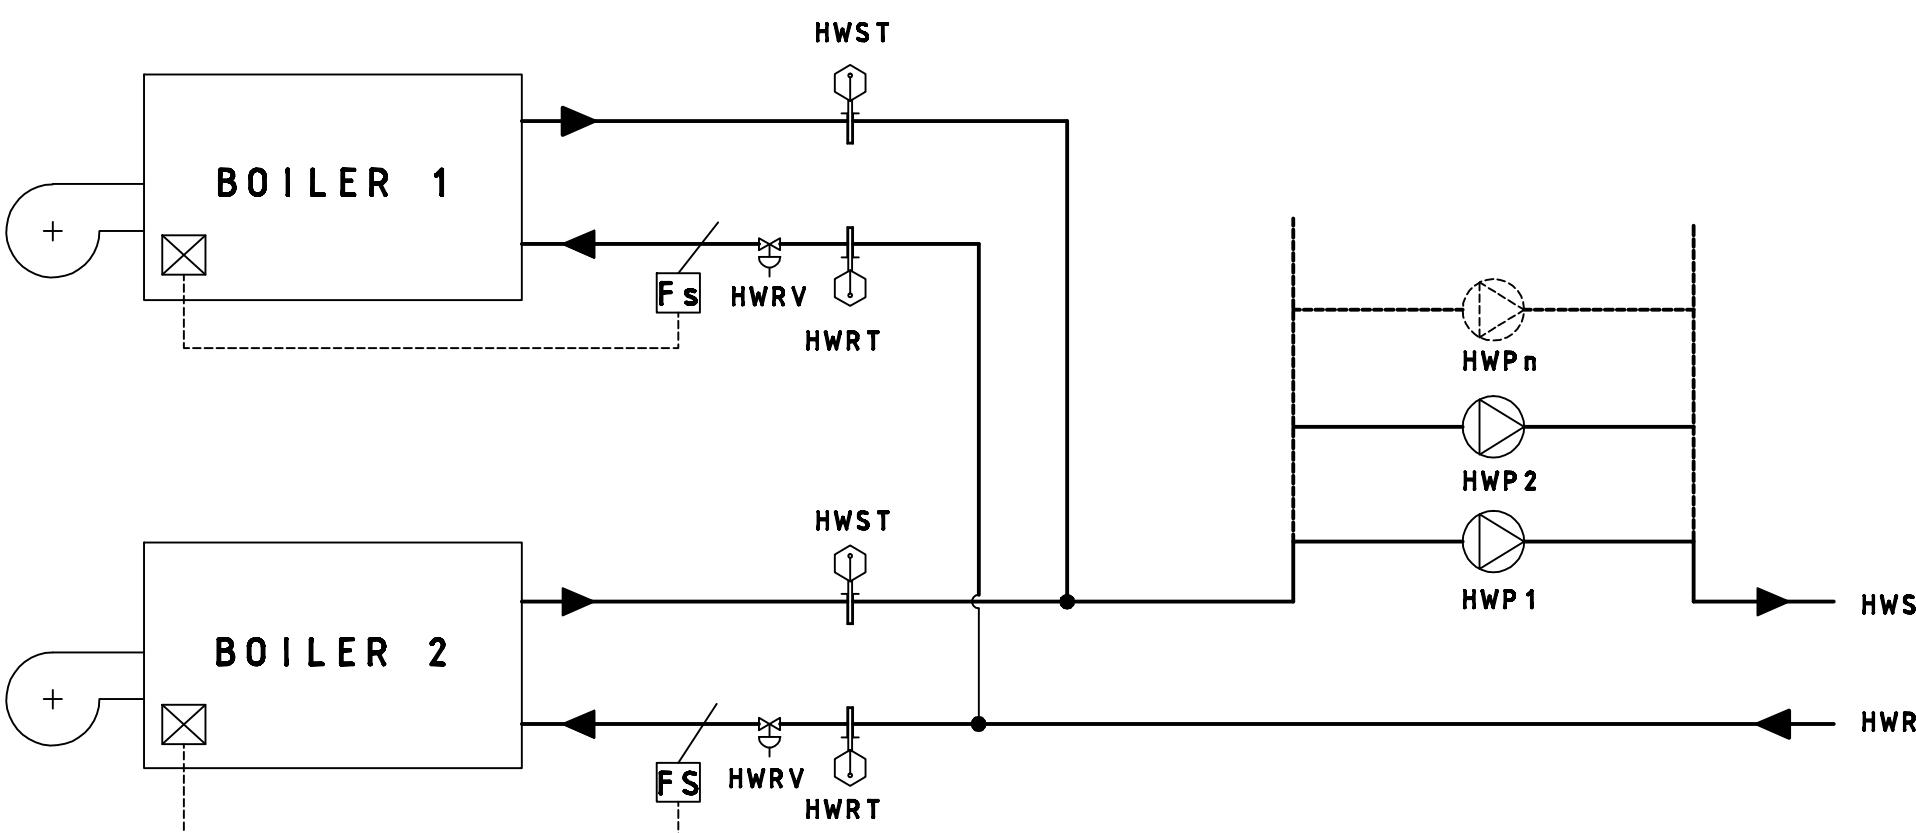

ΨΥΚΤΕΣ

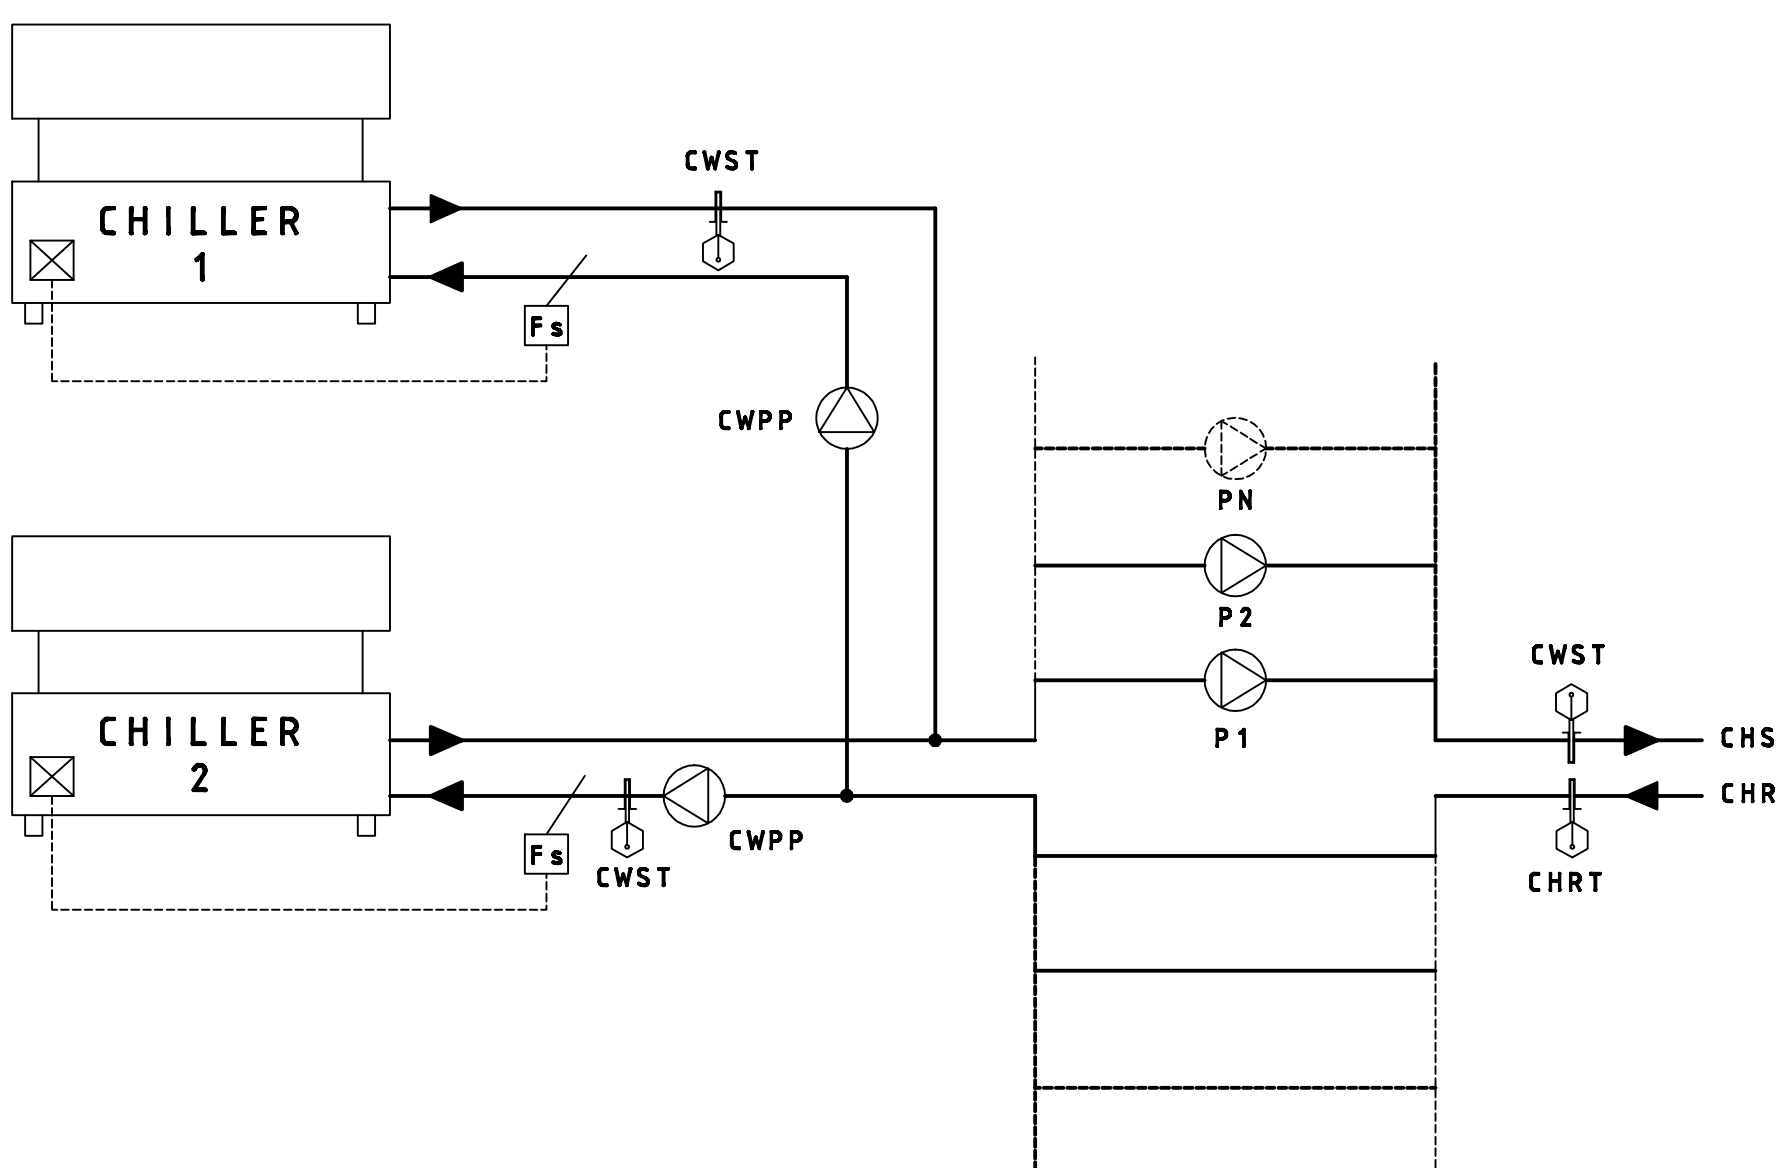

ΥΠΟΜΝΗΜΑ

- RaDP : Διαφορική πίεση αέρα επιστροφής
- RaRH-T : Υγρασία - θερμοκρασία αέρα επιστροφής
- RaRH : Υγρασία αέρα επιστροφής
- RaAQ : Ποιότητα αέρα επιστροφής
- MaD : Ανάμιξη αέρα
- AfdP : Διαφορική πίεση φίλτρου αέρα
- EMCV : Ηλεκτρομαγνητική βαλβίδα
- HV : Τρίοδη βάννα θερμού νερού
- SaDP : Διαφορική πίεση αέρα προσαγωγής
- SaT : Θερμοκρασία αέρα προσαγωγής
- Fs : Πρεσσοστάτης
- HWRV : Δίοδη βάννα θερμού νερού επιστροφής
- HWSV : Δίοδη βάννα θερμού νερού προσαγωγής
- HWRT : Θερμοκρασία θερμού νερού επιστροφής
- HWST : Θερμοκρασία θερμού νερού προσαγωγής
- HWP : Αντλία θερμού νερού
- HWS : Θερμό νερό προσαγωγής
- HWR : Θερμό νερό επιστροφής
- CWST : Θερμοκρασία ψυχρού νερού προσαγωγής
- CWRT : Θερμοκρασία ψυχρού νερού επιστροφής
- CWPP : Κύρια αντλία ψυχρού νερού
- CHS : Προσαγωγή ψυχρού νερού
- CHR : Επιστροφή ψυχρού νερού

- Διαφορικός πρεσσοστατης
- Αισθητήριο θερμοκρασίας - υγρασίας
- Αισθητήριο υγρασίας
- Αισθητήριο ποιότητας αέρα
- Κιβώτιο ανάμιξης
- Ηλεκτρομαγνητική βαλβίδα
- Τρίοδος βάννα
- Αισθητήριο θερμοκρασίας αεραγωγού
- Διακόπτης ροής
- Αισθητήριο θερμοκρασίας μβαπτίσεως

CEDEFOP

ΚΤΙΡΙΟ ΓΡΑΦΕΙΩΝ ΤΟΥ ΕΥΡΩΠΑΪΚΟΥ ΚΕΝΤΡΟΥ ΓΙΑ ΤΗΝ ΑΝΑΠΤΥΞΗ ΤΗΣ ΕΠΑΓΓΕΛΜΑΤΙΚΗΣ ΚΑΤΑΡΤΙΣΗΣ

ΘΕΜΑ ΣΧΕΔΙΟΥ	ΚΛΙΜΑΚΑ
Θ Ε Σ Ε Ι Σ Α Ι Σ Θ Η Τ Η Ρ Ι Ω Ν Σ Τ Σ Τ Η Μ Α Τ Ω Ν Κ Λ Ι Μ Α Τ Ι Σ Μ Ο Υ	
ΙΑΝΟΥΑΡΙΟΣ 2012	