



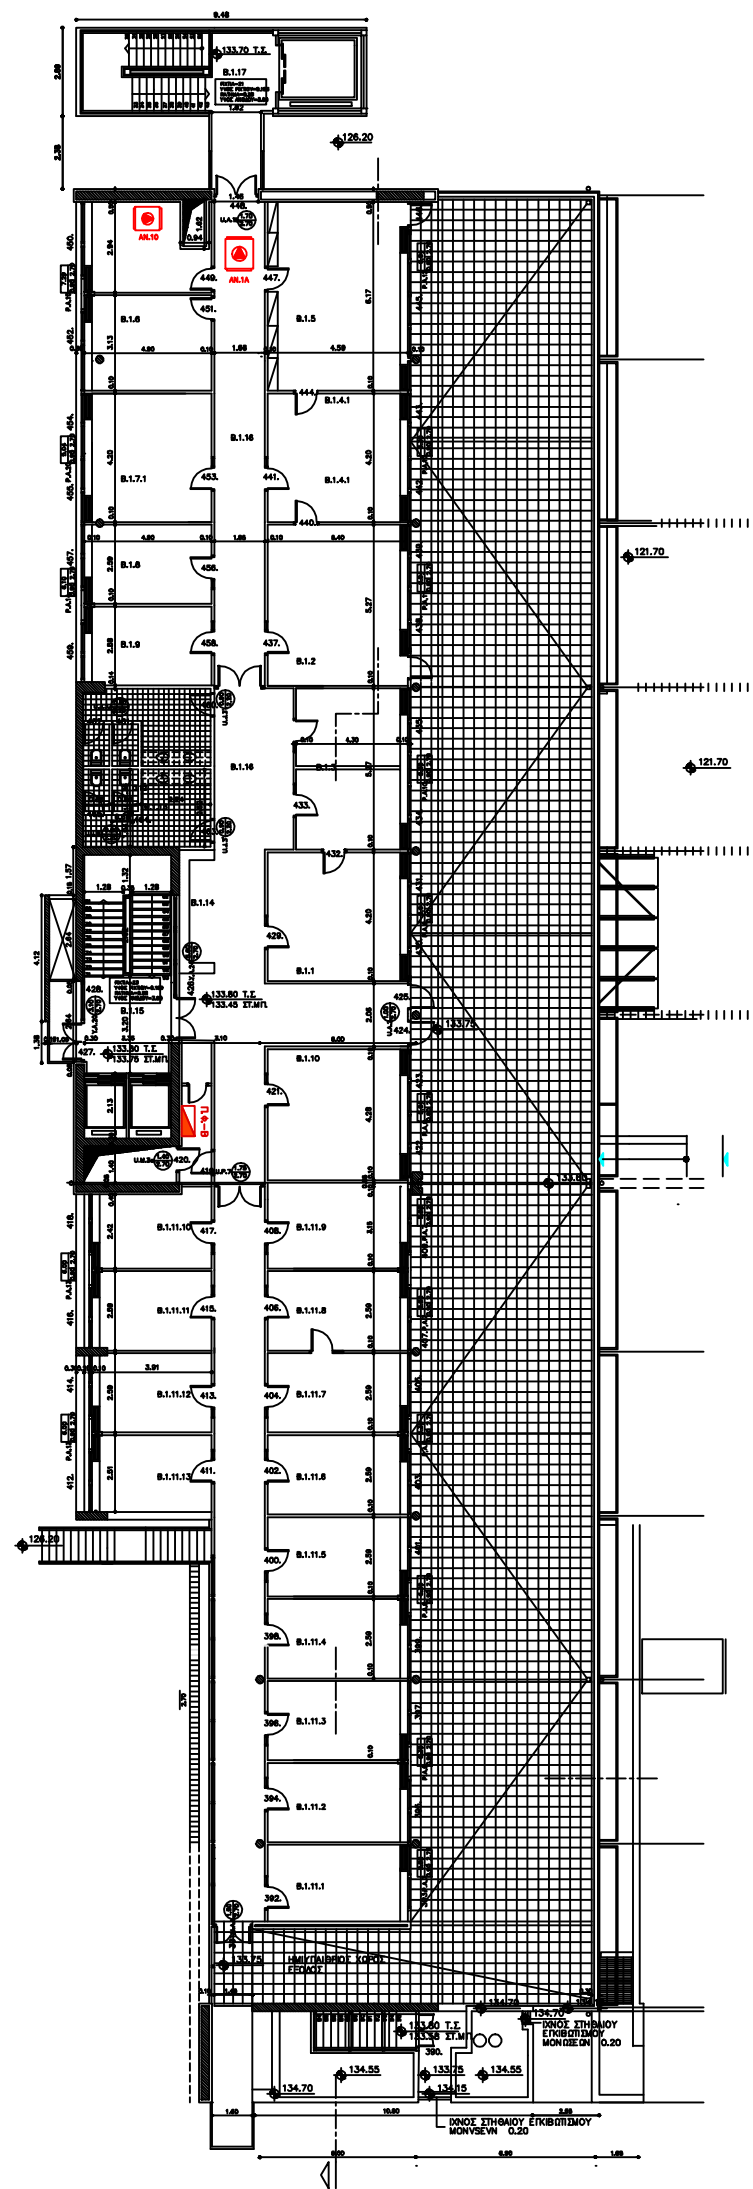


Υ Π Ο Μ Ν Η Μ Α

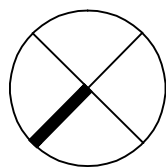

ΠΙΝΑΚΑΣ ΦΩΤΙΣΜΟΥ



ΠΙΝΑΚΑΣ ΚΙΝΗΣΗΣ

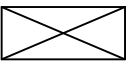

ΑΠΟΜΑΚΡΥΣΜΕΝΟ ΚΕΝΤΡΟ ΕΛΕΓΧΟΥ
(ΑΚΕ)



ΑΝΕΜΙΣΤΗΡΑΣ



ΕΝΕΡΓΕΙΑΚΟΣ ΜΕΤΡΗΤΗΣ



ΕΠΑΦΗ



ΘΕΡΜΟΚΡΑΣΙΟΜΕΤΡΟ



ΥΓΡΑΣΙΟΜΕΤΡΟ



ΑΝΙΧΝΕΥΤΗΣ ΝΕΡΟΥ



ΕΝΕΡΓΕΙΑΚΟΣ ΜΕΤΡΗΤΗΣ ΗΛΕΚΤΡΙΚΟΥ
ΡΕΥΜΑΤΟΣ



ΜΕΤΡΗΤΗΣ ΚΑΤΑΝΑΛΩΣΗΣ ΝΕΡΟΥ



ΜΕΤΡΗΤΗΣ ΠΙΕΣΗΣ



ΜΕΤΡΗΤΗΣ ΣΤΑΘΜΗΣ



ΣΤΥΝΕΣΤΡΑΜΜΕΝΟ ΖΕΥΓΟΣ



ΘΩΡΑΚΙΣΜΕΝΟ ΣΤΥΝΕΣΤΡΑΜΜΕΝΟ
ΖΕΥΓΟΣ



ΜΕΜΟΝΩΜΕΝΗ ΑΓΩΓΗ

CEDEFOP
ΚΤΙΡΙΟ ΓΡΑΦΕΙΩΝ ΤΟΥ ΕΥΡΩΠΑΪΚΟΥ ΚΕΝΤΡΟΥ ΓΙΑ ΤΗΝ
ΑΝΑΠΤΥΞΗ ΤΗΣ ΕΠΑΓΓΕΛΜΑΤΙΚΗΣ ΚΑΤΑΡΤΙΣΗΣ

ΘΕΜΑ ΣΧΕΔΙΟΥ	ΚΛΙΜΑΚΑ
Σ Χ Ε Δ Ι Α Η / Μ Ε Γ Κ Α Τ Α Σ Τ Α Σ Ε Ω Ν & Β Μ Σ Β ' Ο Ρ Ο Φ Ο Σ	
ΑΡΙΘΜΟΣ ΣΧΕΔΙΟΥ	
Β Μ Σ . F S T . 0 5	

ΙΑΝΟΥΑΡΙΟΣ 2 0 1 2