


Τ Π Ο Μ Ν Η Μ Α

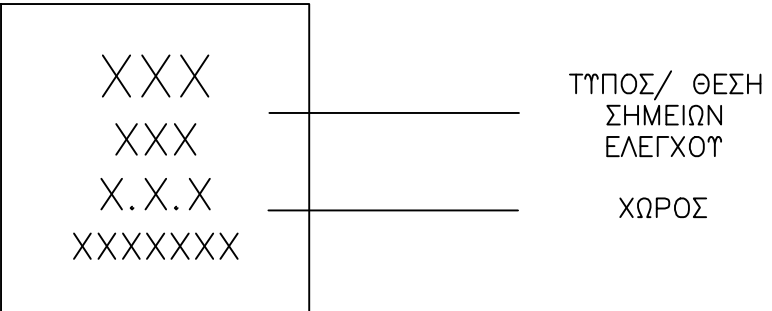


Β' ΟΡΟΦΟΣ,
ΕΠΙΠΕΔΟ 4

Α' ΟΡΟΦΟΣ,
ΕΠΙΠΕΔΟ 3

Β' ΙΣΟΓΕΙΟ,
ΕΠΙΠΕΔΟ 2

Α' ΙΣΟΓΕΙΟ,
ΕΠΙΠΕΔΟ 1

ΥΠΟΓΕΙΟ,
ΕΠΙΠΕΔΟ 0

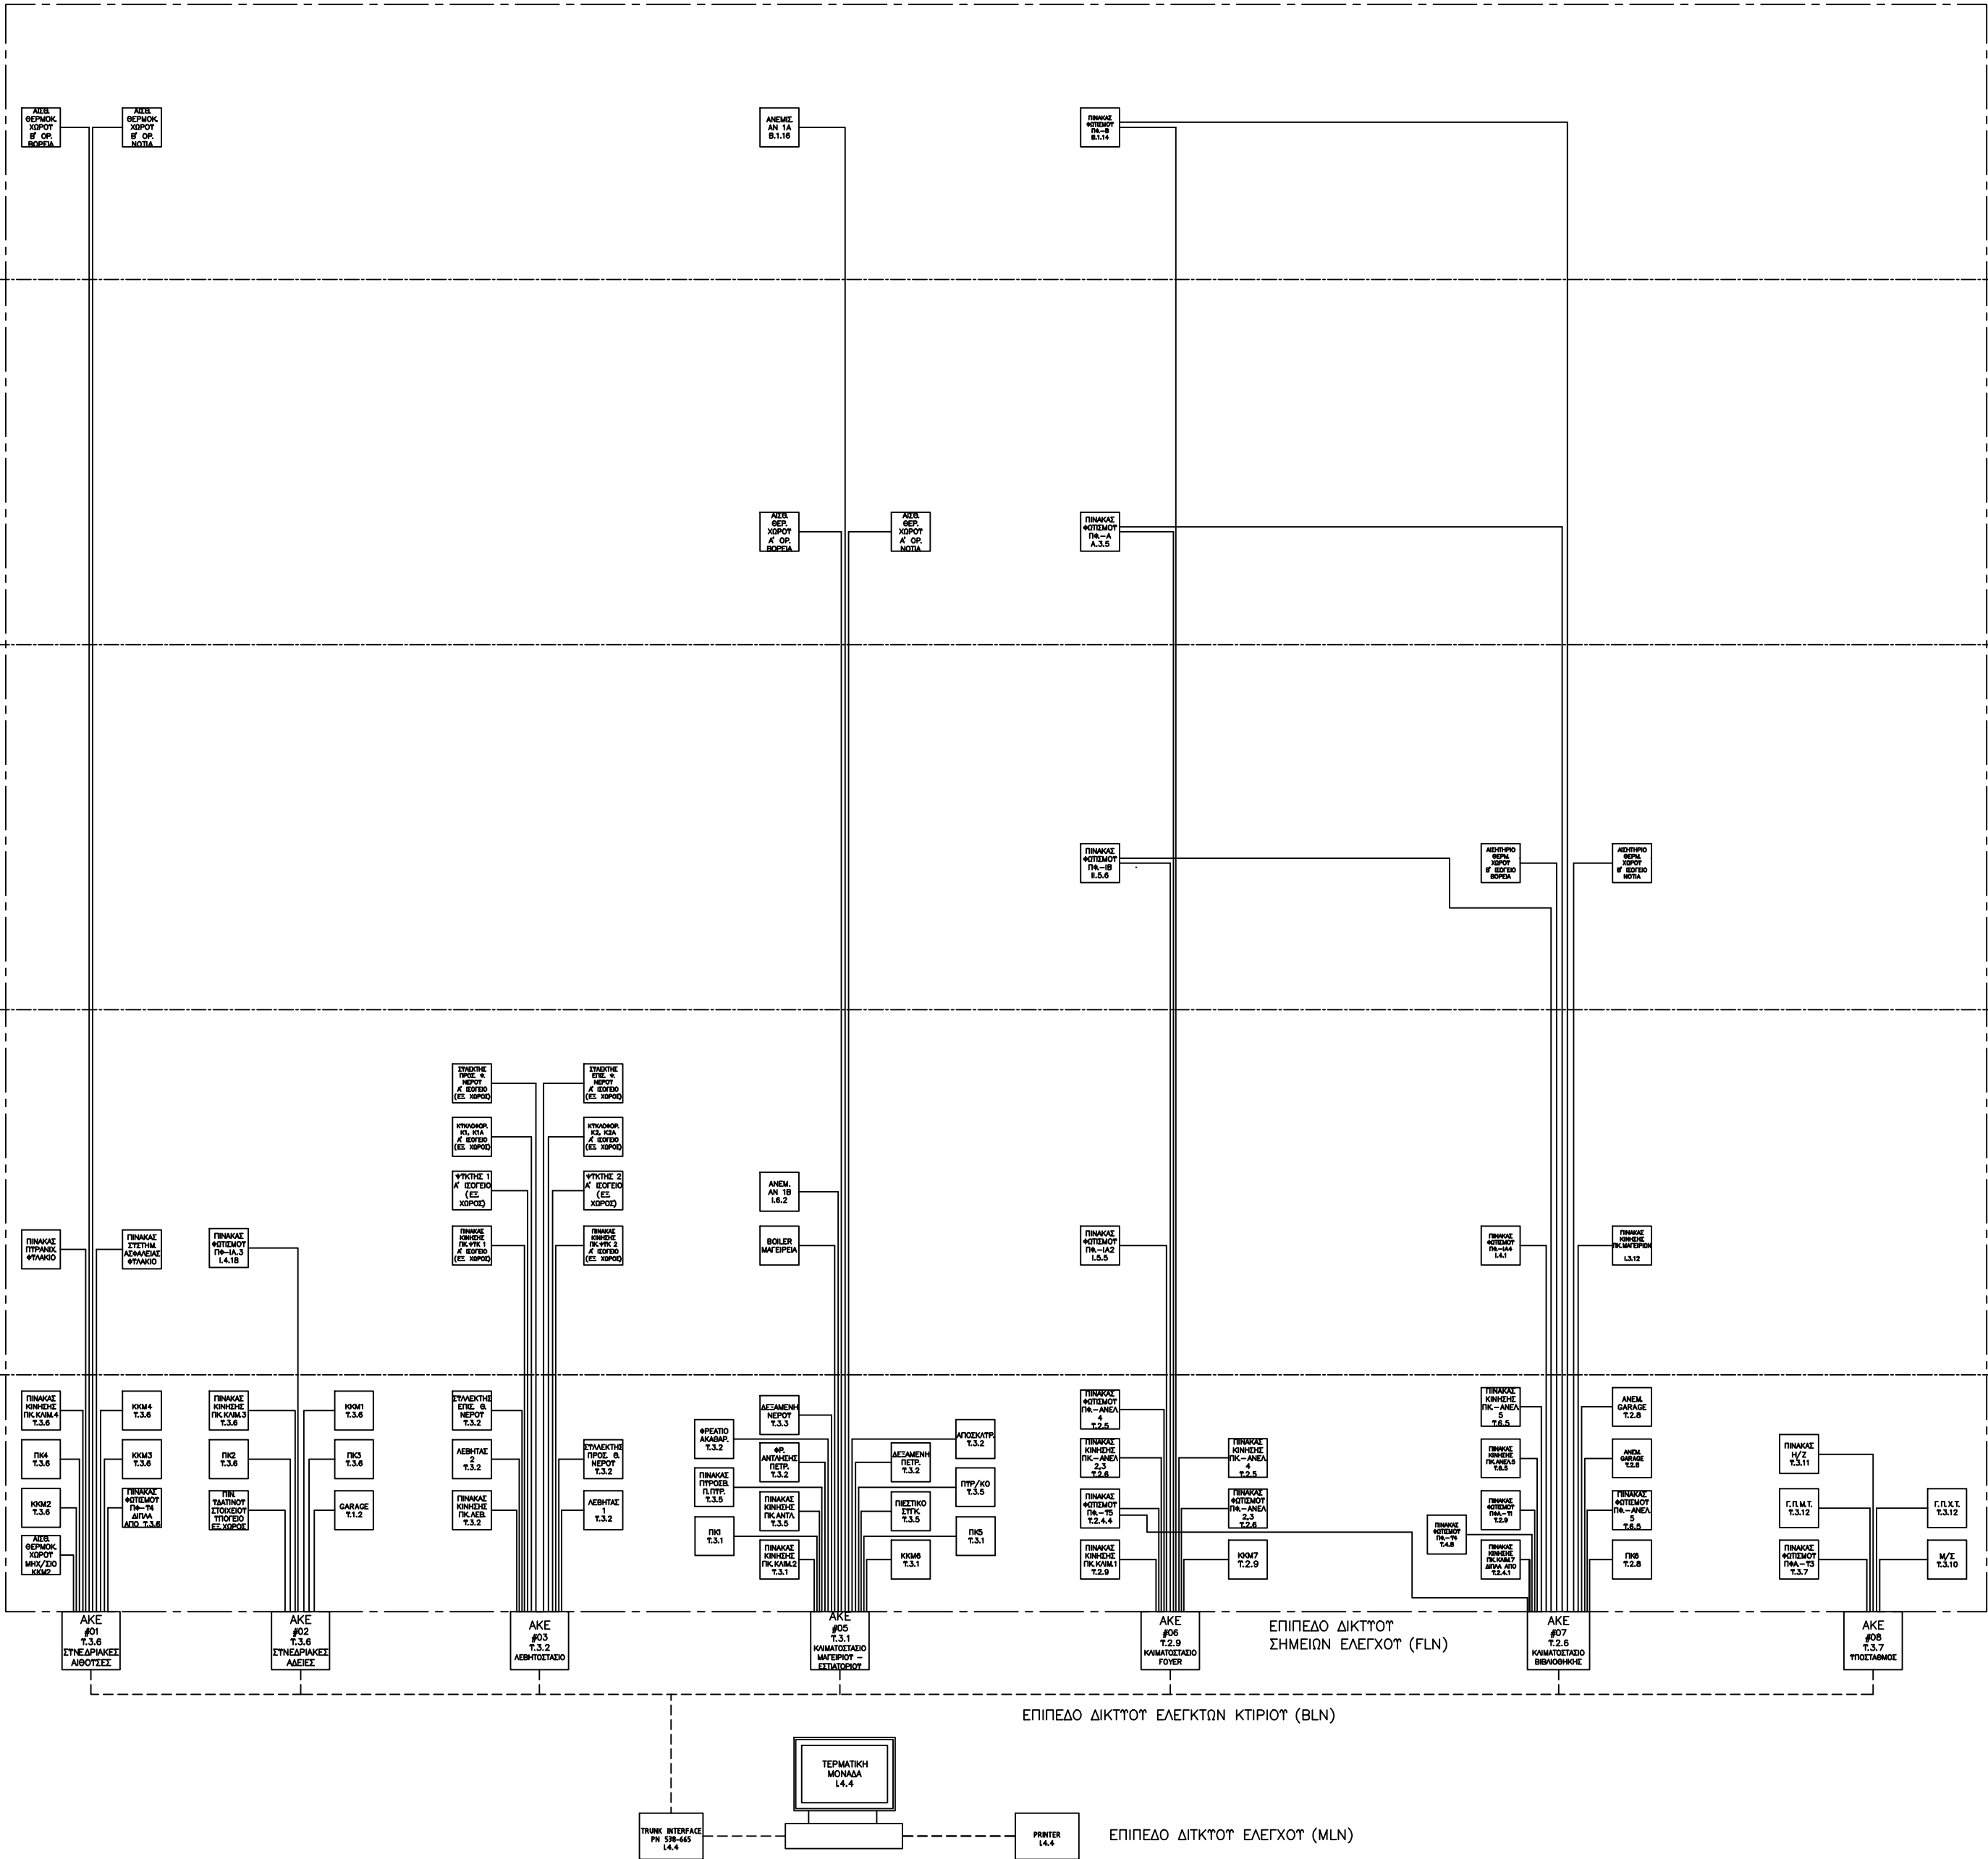

CEDEFOP
ΚΤΙΡΙΟ ΓΡΑΦΕΙΩΝ ΤΟΥ ΕΥΡΩΠΑΪΚΟΥ ΚΕΝΤΡΟΥ ΓΙΑ ΤΗΝ ΑΝΑΠΤΥΞΗ ΤΗΣ
ΕΠΑΓΓΕΛΜΑΤΙΚΗΣ ΚΑΤΑΡΤΙΣΗΣ

ΘΕΜΑ ΣΧΕΔΙΟΥ
ΚΛΙΜΑΚΑ

Μ Ο Ν Ο Γ Ρ Α Μ Μ Ι Κ Ο Σ Χ Ε Δ Ι Ο
Σ Τ Σ Η Μ Α Τ Ο Σ Β Μ Σ

ΙΑΝΟΥΑΡΙΟΣ 2012