
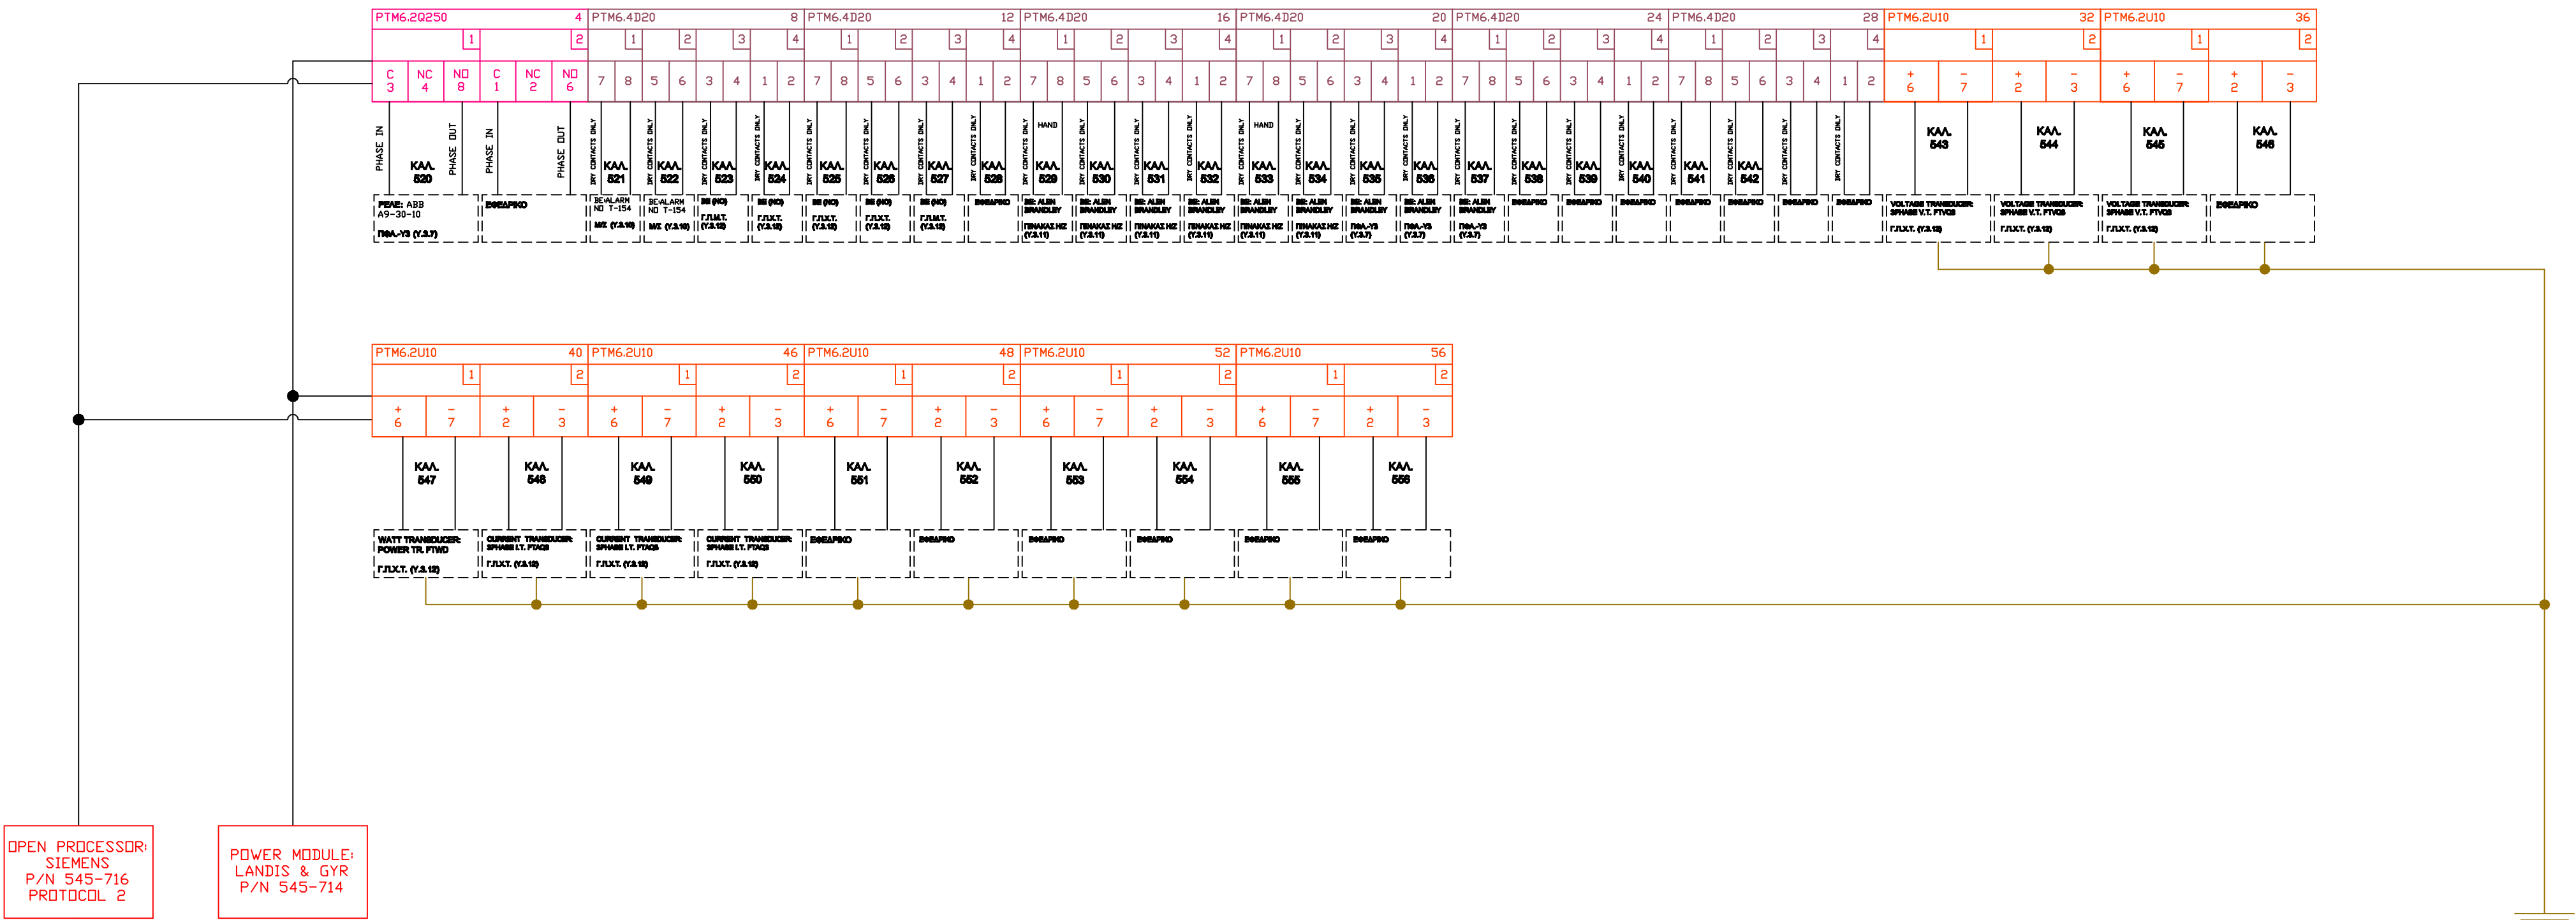


Υ Π Ο Μ Ν Η Μ Α

- ABB A9 - 30 - 10
ALARM (NO) T-154
ALEN BRANDLEY
3PHASE V.T. FTVQ3
POWER TR. FTWD
2PHASE I.T. FTAQ3
- : ΡΕΛΕ
: ΒΟΗΘΗΤΙΚΗ ΕΠΑΦΗ
: ΒΟΗΘΗΤΙΚΗ ΕΠΑΦΗ
: ΜΕΤΑΤΡΟΠΕΑΣ ΤΑΣΗΣ
: ΜΕΤΑΤΡΟΠΕΑΣ ΙΣΧΥΟΣ
: ΜΕΤΑΤΡΟΠΕΑΣ ΕΝΤΑΣΗΣ

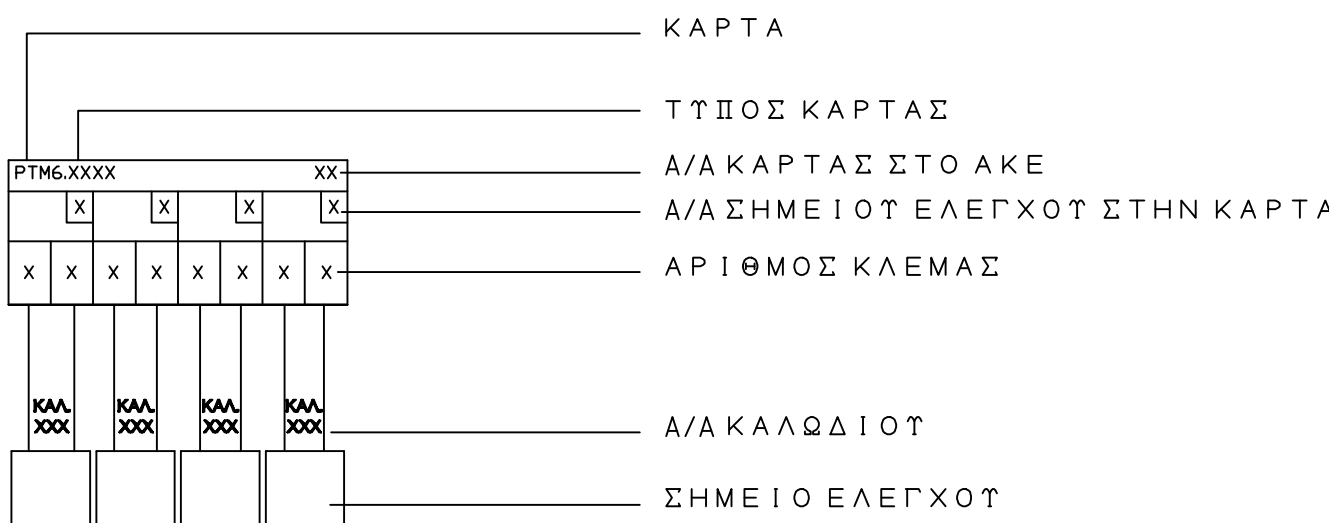

CEDEFOP
ΚΤΙΡΙΟ ΓΡΑΦΕΙΩΝ ΤΟΥ ΕΥΡΩΠΑΪΚΟΥ ΚΕΝΤΡΟΥ ΓΙΑ ΤΗΝ
ΑΝΑΠΤΥΞΗ ΤΗΣ ΕΠΑΓΓΕΛΜΑΤΙΚΗΣ ΚΑΤΑΡΤΙΣΗΣ

ΘΕΜΑ ΣΧΕΔΙΟΥ

ΚΛΙΜΑΚΑ

ΣΧΕΔΙΟ
ΑΠΟΜΑΚΡΥΣΜΕΝΟΤ
ΚΕΝΤΡΟΤ ΕΛΕΓΧΟΤ
(ΑΚΕ) 8

ΙΑΝΟΥΑΡΙΟΣ 2012