


Υ Π Ο Μ Ν Η Μ Α




ΠΙΝΑΚΑΣ ΦΩΤΙΣΜΟΥ




ΠΙΝΑΚΑΣ ΚΙΝΗΣΗΣ

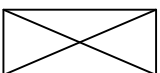


ΑΠΟΜΑΚΡΥΣΜΕΝΟ ΚΕΝΤΡΟ ΕΛΕΓΧΟΥ
(ΑΚΕ)

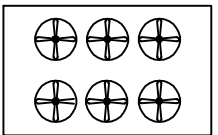

ΨΥΚΤΗΣ

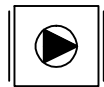

ΑΝΕΜΙΣΤΗΡΑΣ

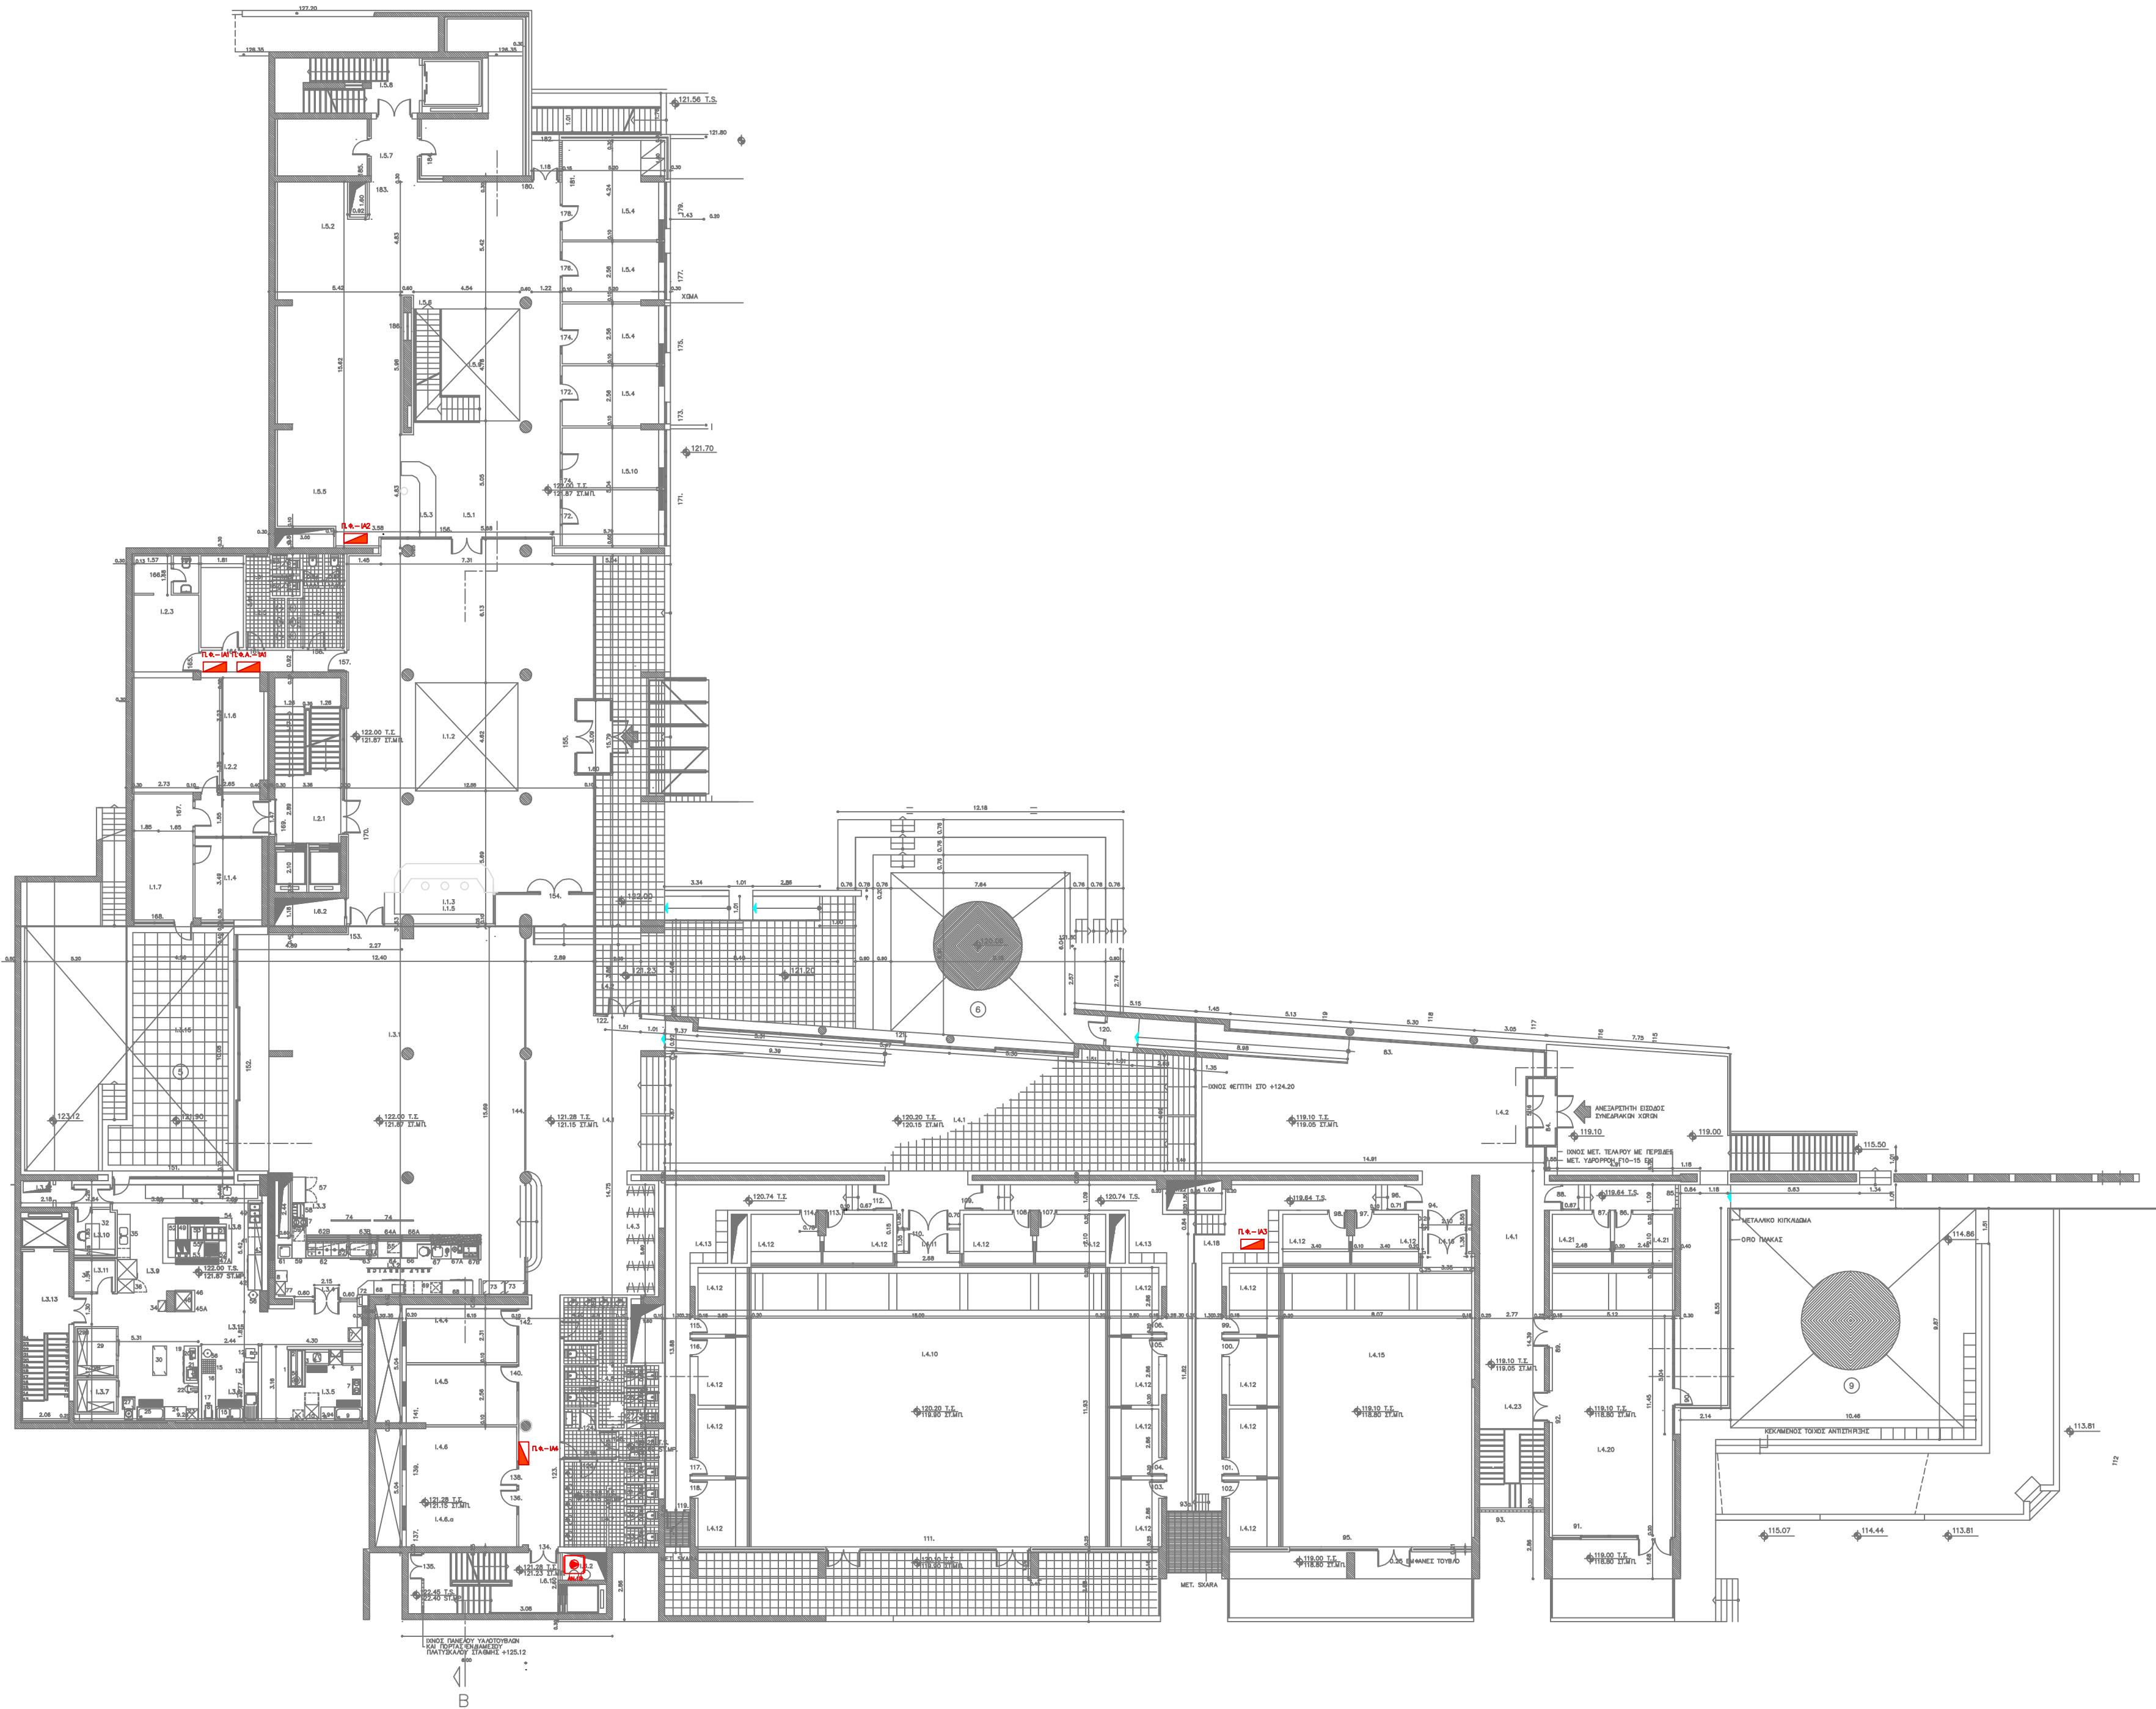

CEDEFOP
ΚΤΙΡΙΟ ΓΡΑΦΕΙΩΝ ΤΟΥ ΕΥΡΩΠΑΪΚΟΥ ΚΕΝΤΡΟΥ ΓΙΑ ΤΗΝ
ΑΝΑΠΤΥΞΗ ΤΗΣ ΕΠΑΓΓΕΛΜΑΤΙΚΗΣ ΚΑΤΑΡΤΙΣΗΣ

ΘΕΜΑ ΣΧΕΔΙΟΥ

ΚΛΙΜΑΚΑ

Σ Χ Ε Δ Ι Α
Η / Μ Ε Γ Κ Α Τ Α Σ Τ Α Σ Ε Ω Ν
&
Β Μ Σ
Α ' Ι Σ Ο Γ Ε Ι Ο

ΙΑΝΟΥΑΡΙΟΣ 2012