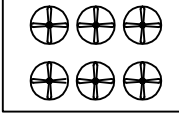
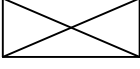


Υ Π Ο Μ Ν Η Μ Α

- 
- ΠΙΝΑΚΑΣ ΦΩΤΙΣΜΟΥ

ΠΙΝΑΚΑΣ ΚΙΝΗΣΗΣ

ΑΠΟΜΑΚΡΥΣΜΕΝΟ ΚΕΝΤΡΟ ΕΛΕΓΧΟΥ
(ΑΚΕ)

ΨΥΚΤΗΣ

ΑΝΕΜΙΣΤΗΡΑΣ

ΕΝΕΡΓΕΙΑΚΟΣ ΜΕΤΡΗΤΗΣ

ΕΠΑΦΗ

ΘΕΡΜΟΚΡΑΣΙΟΜΕΤΡΟ

ΥΓΡΑΣΙΟΜΕΤΡΟ

ΑΝΙΧΝΕΤΗΣ ΝΕΡΟΥ

ΕΝΕΡΓΕΙΑΚΟΣ ΜΕΤΡΗΤΗΣ ΗΛΕΚΤΡΙΚΟΥ
ΡΕΥΜΑΤΟΣ

ΜΕΤΡΗΤΗΣ ΚΑΤΑΝΑΛΩΣΗΣ ΝΕΡΟΥ


ΜΕΤΡΗΤΗΣ ΠΙΕΣΗΣ

ΜΕΤΡΗΤΗΣ ΣΤΑΘΜΗΣ

ΣΤΥΝΕΣΤΡΑΜΜΕΝΟ ΖΕΥΓΟΣ

ΘΩΡΑΚΙΣΜΕΝΟ ΣΤΥΝΕΣΤΡΑΜΜΕΝΟ
ΖΕΥΓΟΣ

ΜΕΜΟΝΩΜΕΝΗ ΑΓΩΓΗ

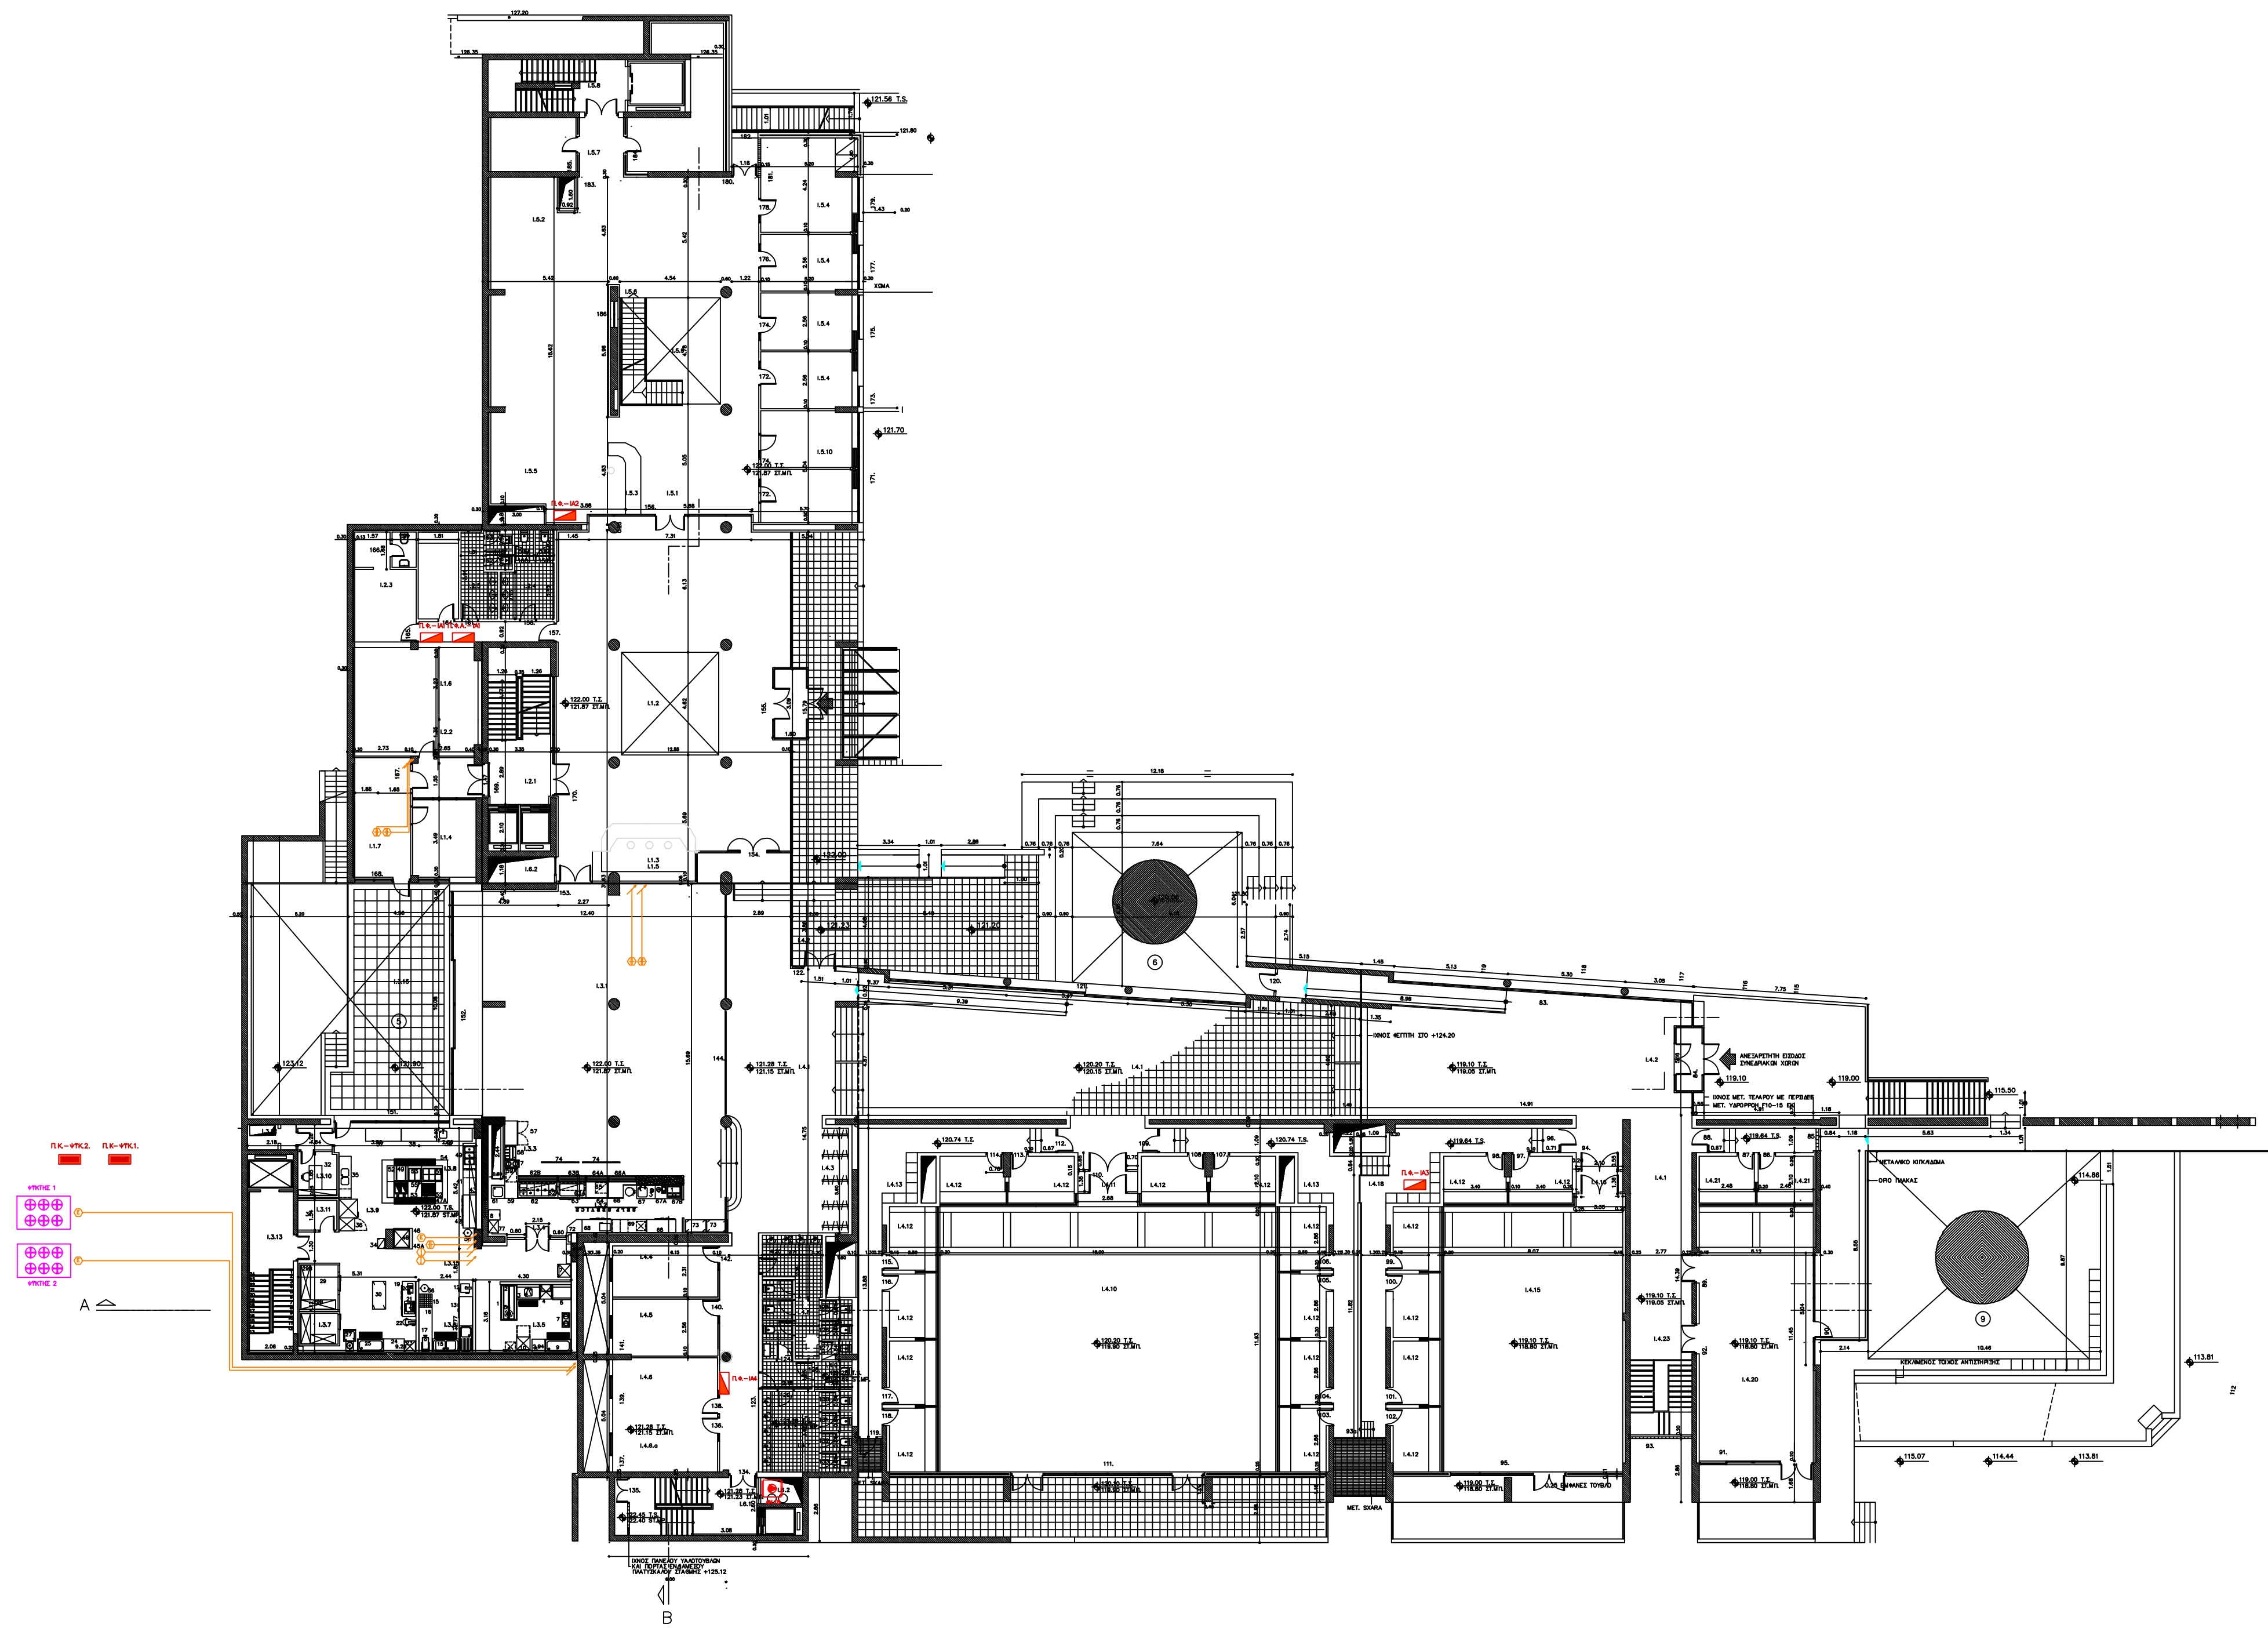

CEDEFOP ΚΤΙΡΙΟ ΓΡΑΦΕΙΩΝ ΤΟΥ ΕΥΡΩΠΑΪΚΟΥ ΚΕΝΤΡΟΥ ΓΙΑ ΤΗΝ ΑΝΑΠΤΥΞΗ ΤΗΣ ΕΠΑΓΓΕΛΜΑΤΙΚΗΣ ΚΑΤΑΡΤΙΣΗΣ	
ΘΕΜΑ ΣΧΕΔΙΟΥ	ΚΛΙΜΑΚΑ
Σ Χ Ε Δ Ι Α Η / Μ Ε Γ Κ Α Τ Α Σ Τ Α Σ Ε Ω Ν & Β Μ Σ Α ' Ι Σ Ο Γ Ε Ι Ο	
ΑΡΙΘΜΟΣ ΣΧΕΔΙΟΥ	
Β Μ Σ . F S T . 0 2	
ΙΑΝΟΥΑΡΙΟΣ 2 0 1 2	