
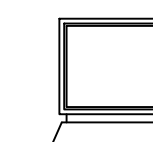


Τ Π Ο Μ Ν Η Μ Α


MANAGEMENT LEVEL

AUTOMATION LEVEL

FIELD LEVEL

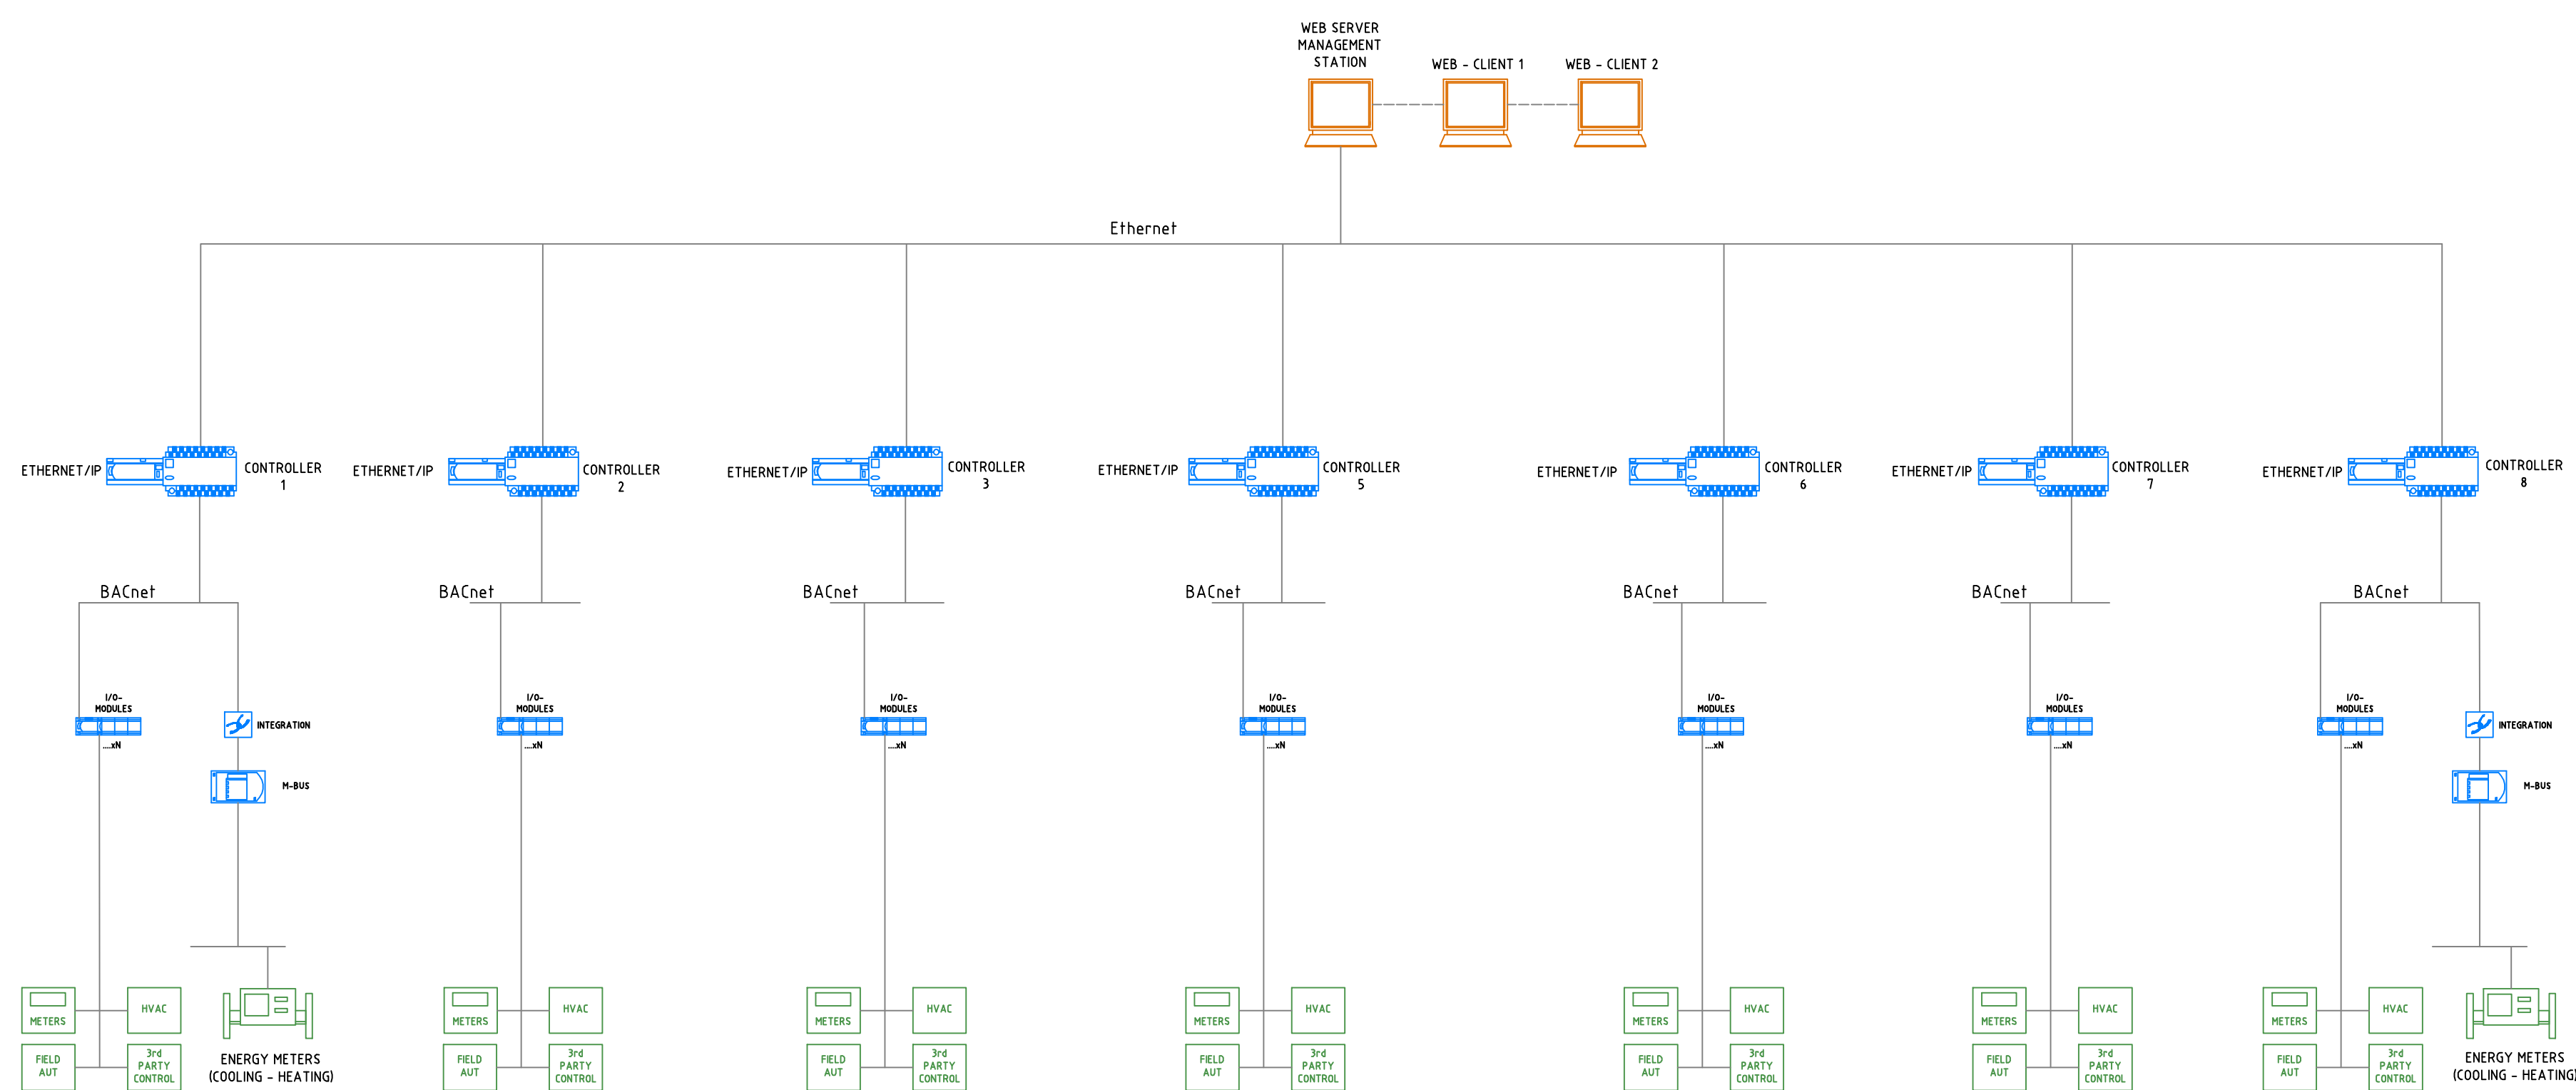

MANAGEMENT STATION / WEB CLIENT

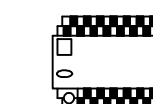

CONTROLLER




WEB SERVER




I/O MODULES




INTEGRATION

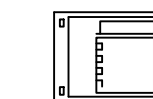

M - BUS

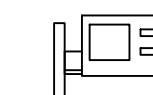

ENERGY METERS (COOLING - HEATING)

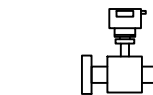

VOLUME METER

CEDEFOP
ΚΤΙΡΙΟ ΓΡΑΦΕΙΩΝ ΤΟΥ ΕΥΡΩΠΑΪΚΟΥ ΚΕΝΤΡΟΥ ΓΙΑ ΤΗΝ
ΑΝΑΠΤΥΞΗ ΤΗΣ ΕΠΑΓΓΕΛΜΑΤΙΚΗΣ ΚΑΤΑΡΤΙΣΗΣ

ΘΕΜΑ ΣΧΕΔΙΟΥ	ΚΑΙΜΑΚΑ
ΤΟΠΟΛΟΓΙΚΟ ΔΙΑΓΡΑΜΜΑ ΜΕΛΟΝΤΙΚΗΣ ΚΑΤΑΣΤΑΣΗΣ BMS – ΣΕΝΑΡΙΟ 2	
ΑΡΙΘΜΟΣ ΣΧΕΔΙΟΥ	
B M S . F S T . 0 7	
ΙΑΝΟΥΑΡΙΟΣ 2 0 1 2	